


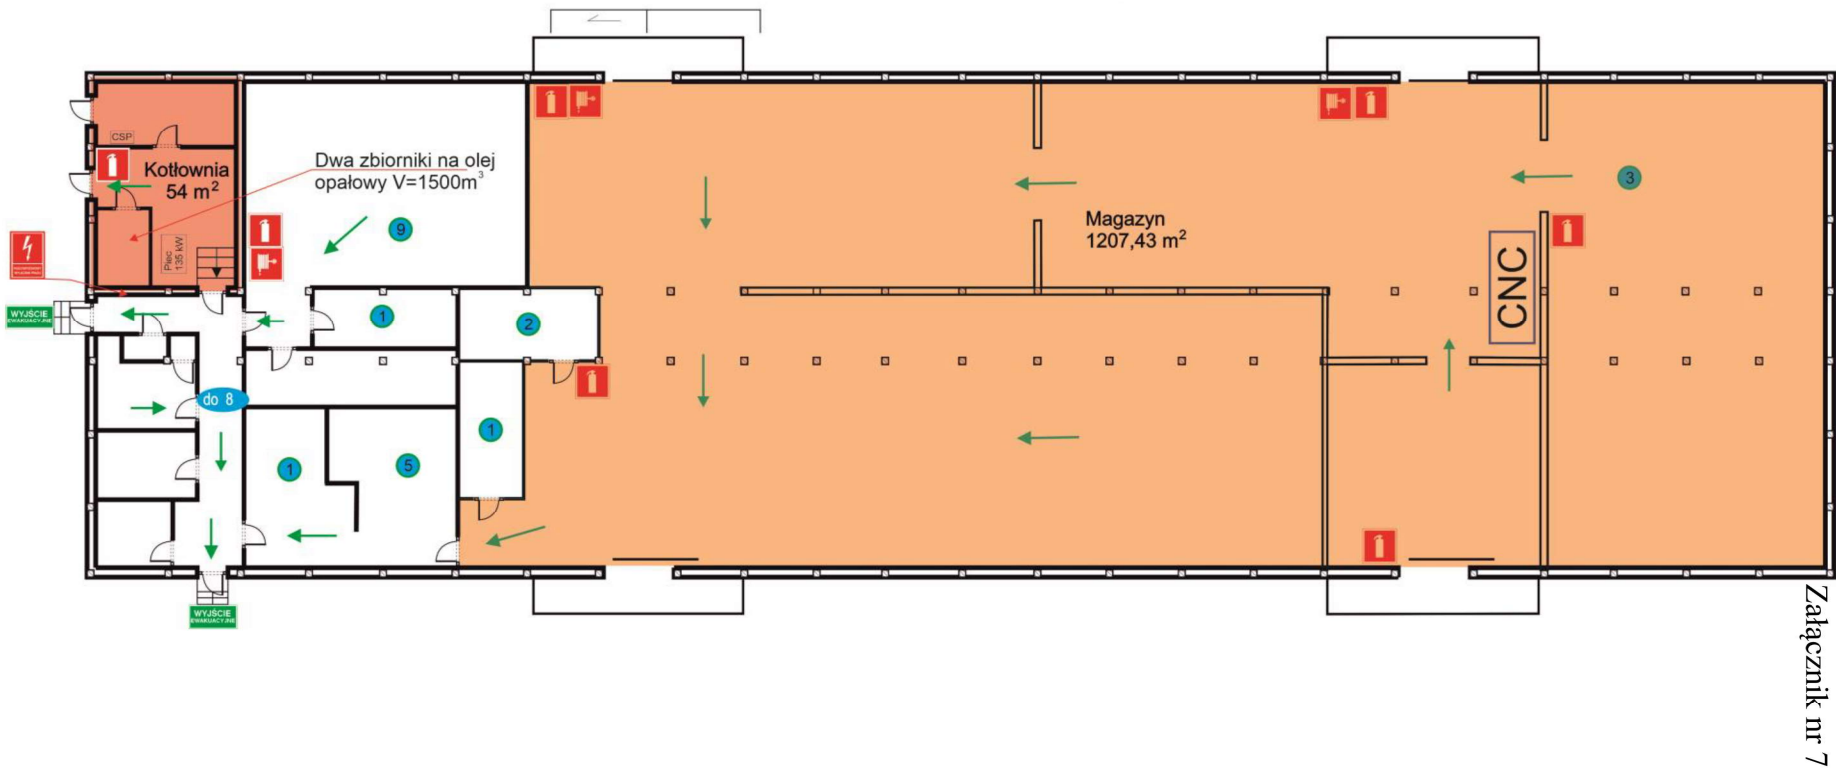

C.L.A. - Invest Sp. z o.o.
ul. Krzemieniecka 50 b, Wrocław
Rzut budynku magazynowo - biurowego 1485 mkw
Rozmieszczenie urządzeń ppoż. i gaśnic,
ewakuacja

Legenda		Grupy pożarów mogących wystąpić w obiekcie	
	Hydrant wewnętrzny		Wyjście ewakuacyjne
	Gaśnica		Kierunek ewakuacji
	P.poż. wyt. prądu		Ilość osób w pom.
	Pomieszczenia PM Q_p do 1000 MJ/m ²		Ilość osób w strefie
			Pomieszczenia techn. pożarowo wydzielone Q_p poniżej 500MJ/m ²
			Pomieszczenia ZL
			Pożary ciał stałych
			Pożary cieczy palnych
			Pożary gazów palnych

- ilość kondygnacji użytkowych – 1 (nadziemna);
- wysokość budynku - budynek niski (N);
- klasa odporności pożarowej budynku – E;
- powierzchnia zabudowy - 1557m²;
- powierzchnia użytkowa - 1485m²;
- kubatura – 6615m³;



INSTRUKCJA BEZPIECZEŃSTWA POŻAROWEGO
C.L.A. - INVEST Sp. z o.o., WROCLAW ul. KRZEMIENIECKA 50-50b